

GEMEINDE ITTIGEN

**UFERSCHUTZPLANUNG USP C
«ARA WORBLENTAL»**

ÄNDERUNG UFERSCHUTZPLAN

MITWIRKUNG

MASSSTAB 1:1'000

DATUM: 01.02.2024



GENEHMIGUNGSVERMERKE

Öffentliche Mitwirkung	vom	
	bis	
Kantonale Vorprüfung	vom	
Publikation im Amtsblatt	vom	
Publikation im Anzeiger Region Bern	vom	
	sowie	
Öffentliche Auflage	vom	
	bis	
Einspracheverhandlungen	-	
Erledigte Einsprachen	-	
Unerledigte Einsprachen	-	
Rechtsverwahrungen	-	
Beschlossen durch den Gemeinderat	am	
Beschlossen durch die Gemeindeversammlung	am	
Der Gemeindepräsident	Die Gemeindegeschreiberin	
.....	
Marco Rupp	Andrea Burkhardt	
Die Richtigkeit dieser Angaben bescheinigt:	Ittigen,.....	
Die Gemeindegeschreiberin	
Genehmigt durch das Amt für Gemeinden und Raumordnung	am


FESTLEGUNGEN UFERSCHUTZPLAN

- Wirkungsbereich Uferschutzplanung USP C «Ara Worblental»
- Baubereich A1, A2
- Baubereich C
- Erschliessung Aareraum Fussverkehr
- Erschliessung und interne Verkehrsfläche
- Sektor a (Prall- und Steilufer) / Uferschutzzone nach SFG
- Uferweg nach SFG
- Bereich für Sitz- und Ausweichplattformen (Bestandteil Uferweg nach SFG)
- Bereich Geschieberückgabestelle
- Gewässerraum

HINWEISE

- Gemeindegrenze
- AVR: reduzierte Daten der amtlichen Vermessung Kanton Bern
- Wald
- Verbindliche Waldgrenze nach Art.10 Abs.2 WaG
- Änderungsperimeter

ZUSTAND ALT

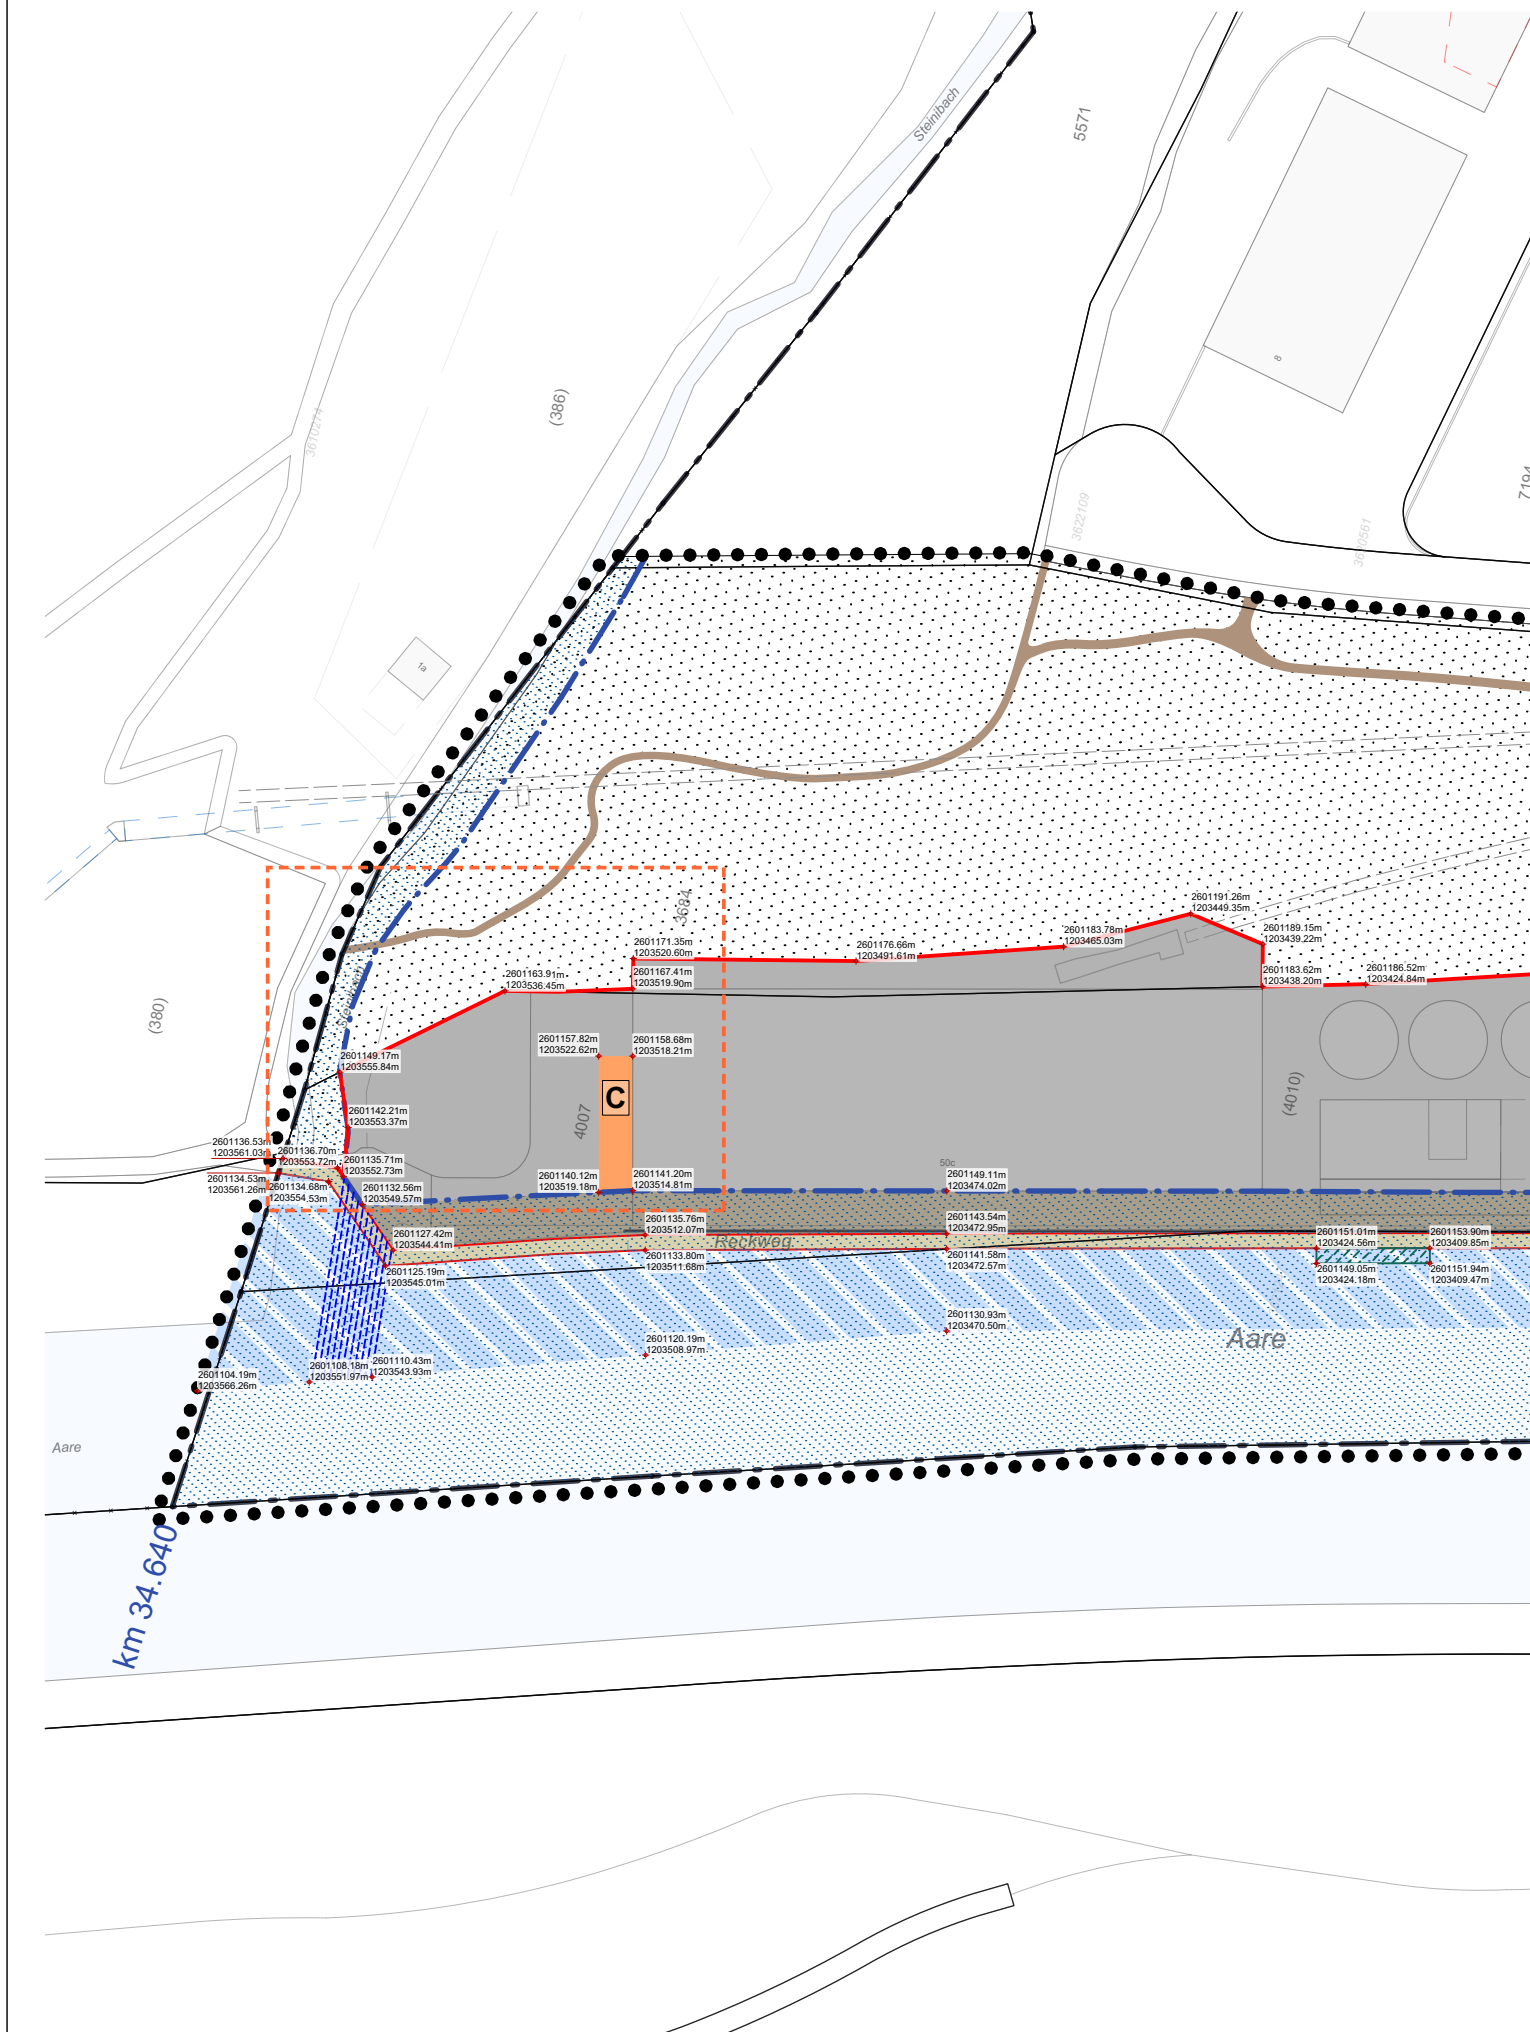

ZUSTAND NEU

