
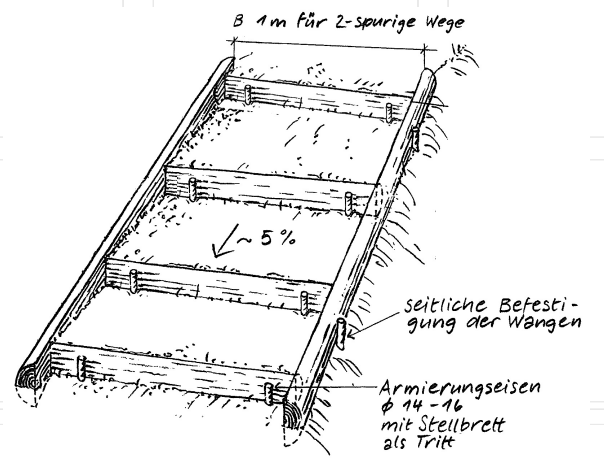


Gewässerraum


Tor

Überarbeitete Abb. der Vollzugshilfe Langsamverkehr für Holzkonstruktionen im Wanderwegbau von 2009

Querschlag $h/L = \text{ca. } 5\%$

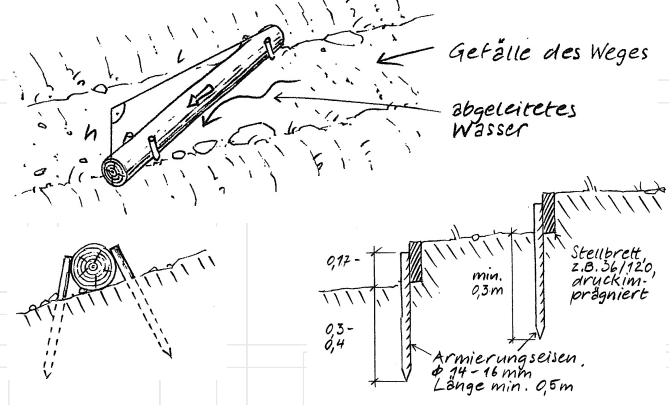

Längsprofil Fuss- und Waldweg

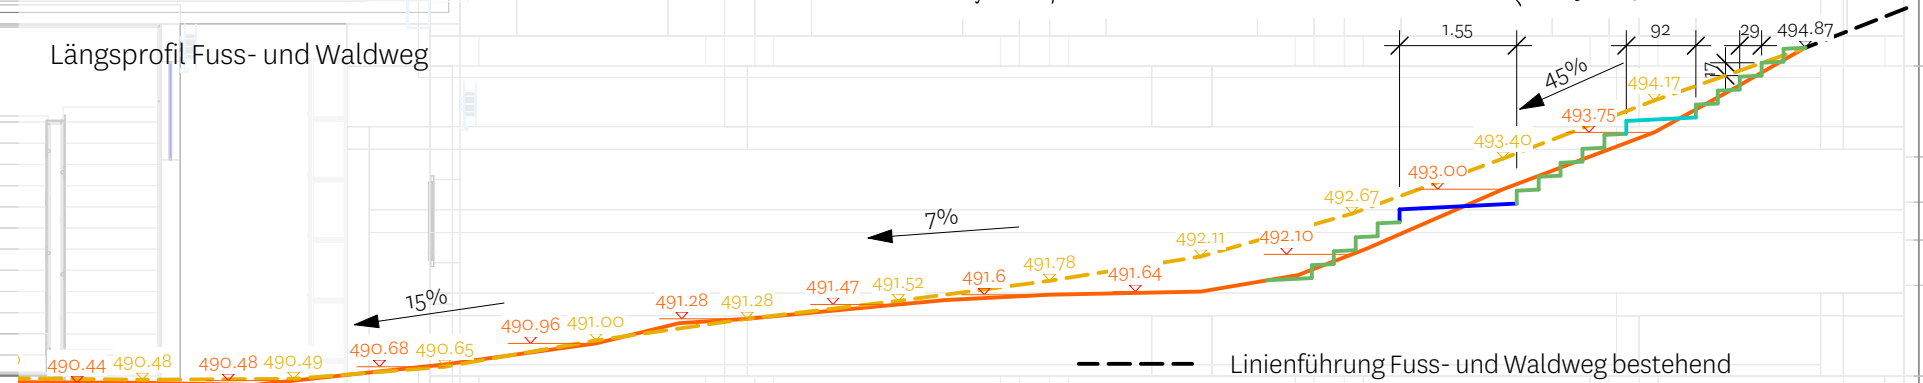

- Linienführung Fuss- und Waldweg bestehend
- - - Linienführung Fuss- und Waldweg Abbruch
- Linienführung Fuss- und Waldweg neu
- 3 Tritte - Wegabschnitt mit 5% Eigengefälle
- 2 Tritte - Wegabschnitt mit 5% Eigengefälle
- 1 Tritt - Wegabschnitt mit 5% Eigengefälle

Landplan
PLANUNG.GESTALTUNG.ENTWICKLUNG

UFERSCHUTZPLANUNG USP C
VERLEGUNG BESTEHENDER FUSSWEG

GEMEINDE ITTIGEN
21.02.2024 | 1:100 | 420 X 297 | 983 | DK



Zaun neu

Zaun bestehend