


ENTWURF

MITWIRKUNG 28. Februar 2024

Aufträge CAD / 897 / 05 / 897_Pla_240220_Aend ZBO m.vwx / 63x75 / 20.02.24 / ro


LOHNER+PARTNER AG
PLANUNG BERATUNG RAUMENTWICKLUNG THUN

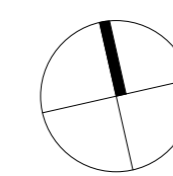


0 5 10 25 50 m




Wirkungsbereich der Änderung

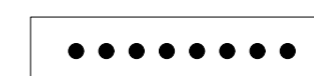

Wirkungsbereich der Überbauungsordnung

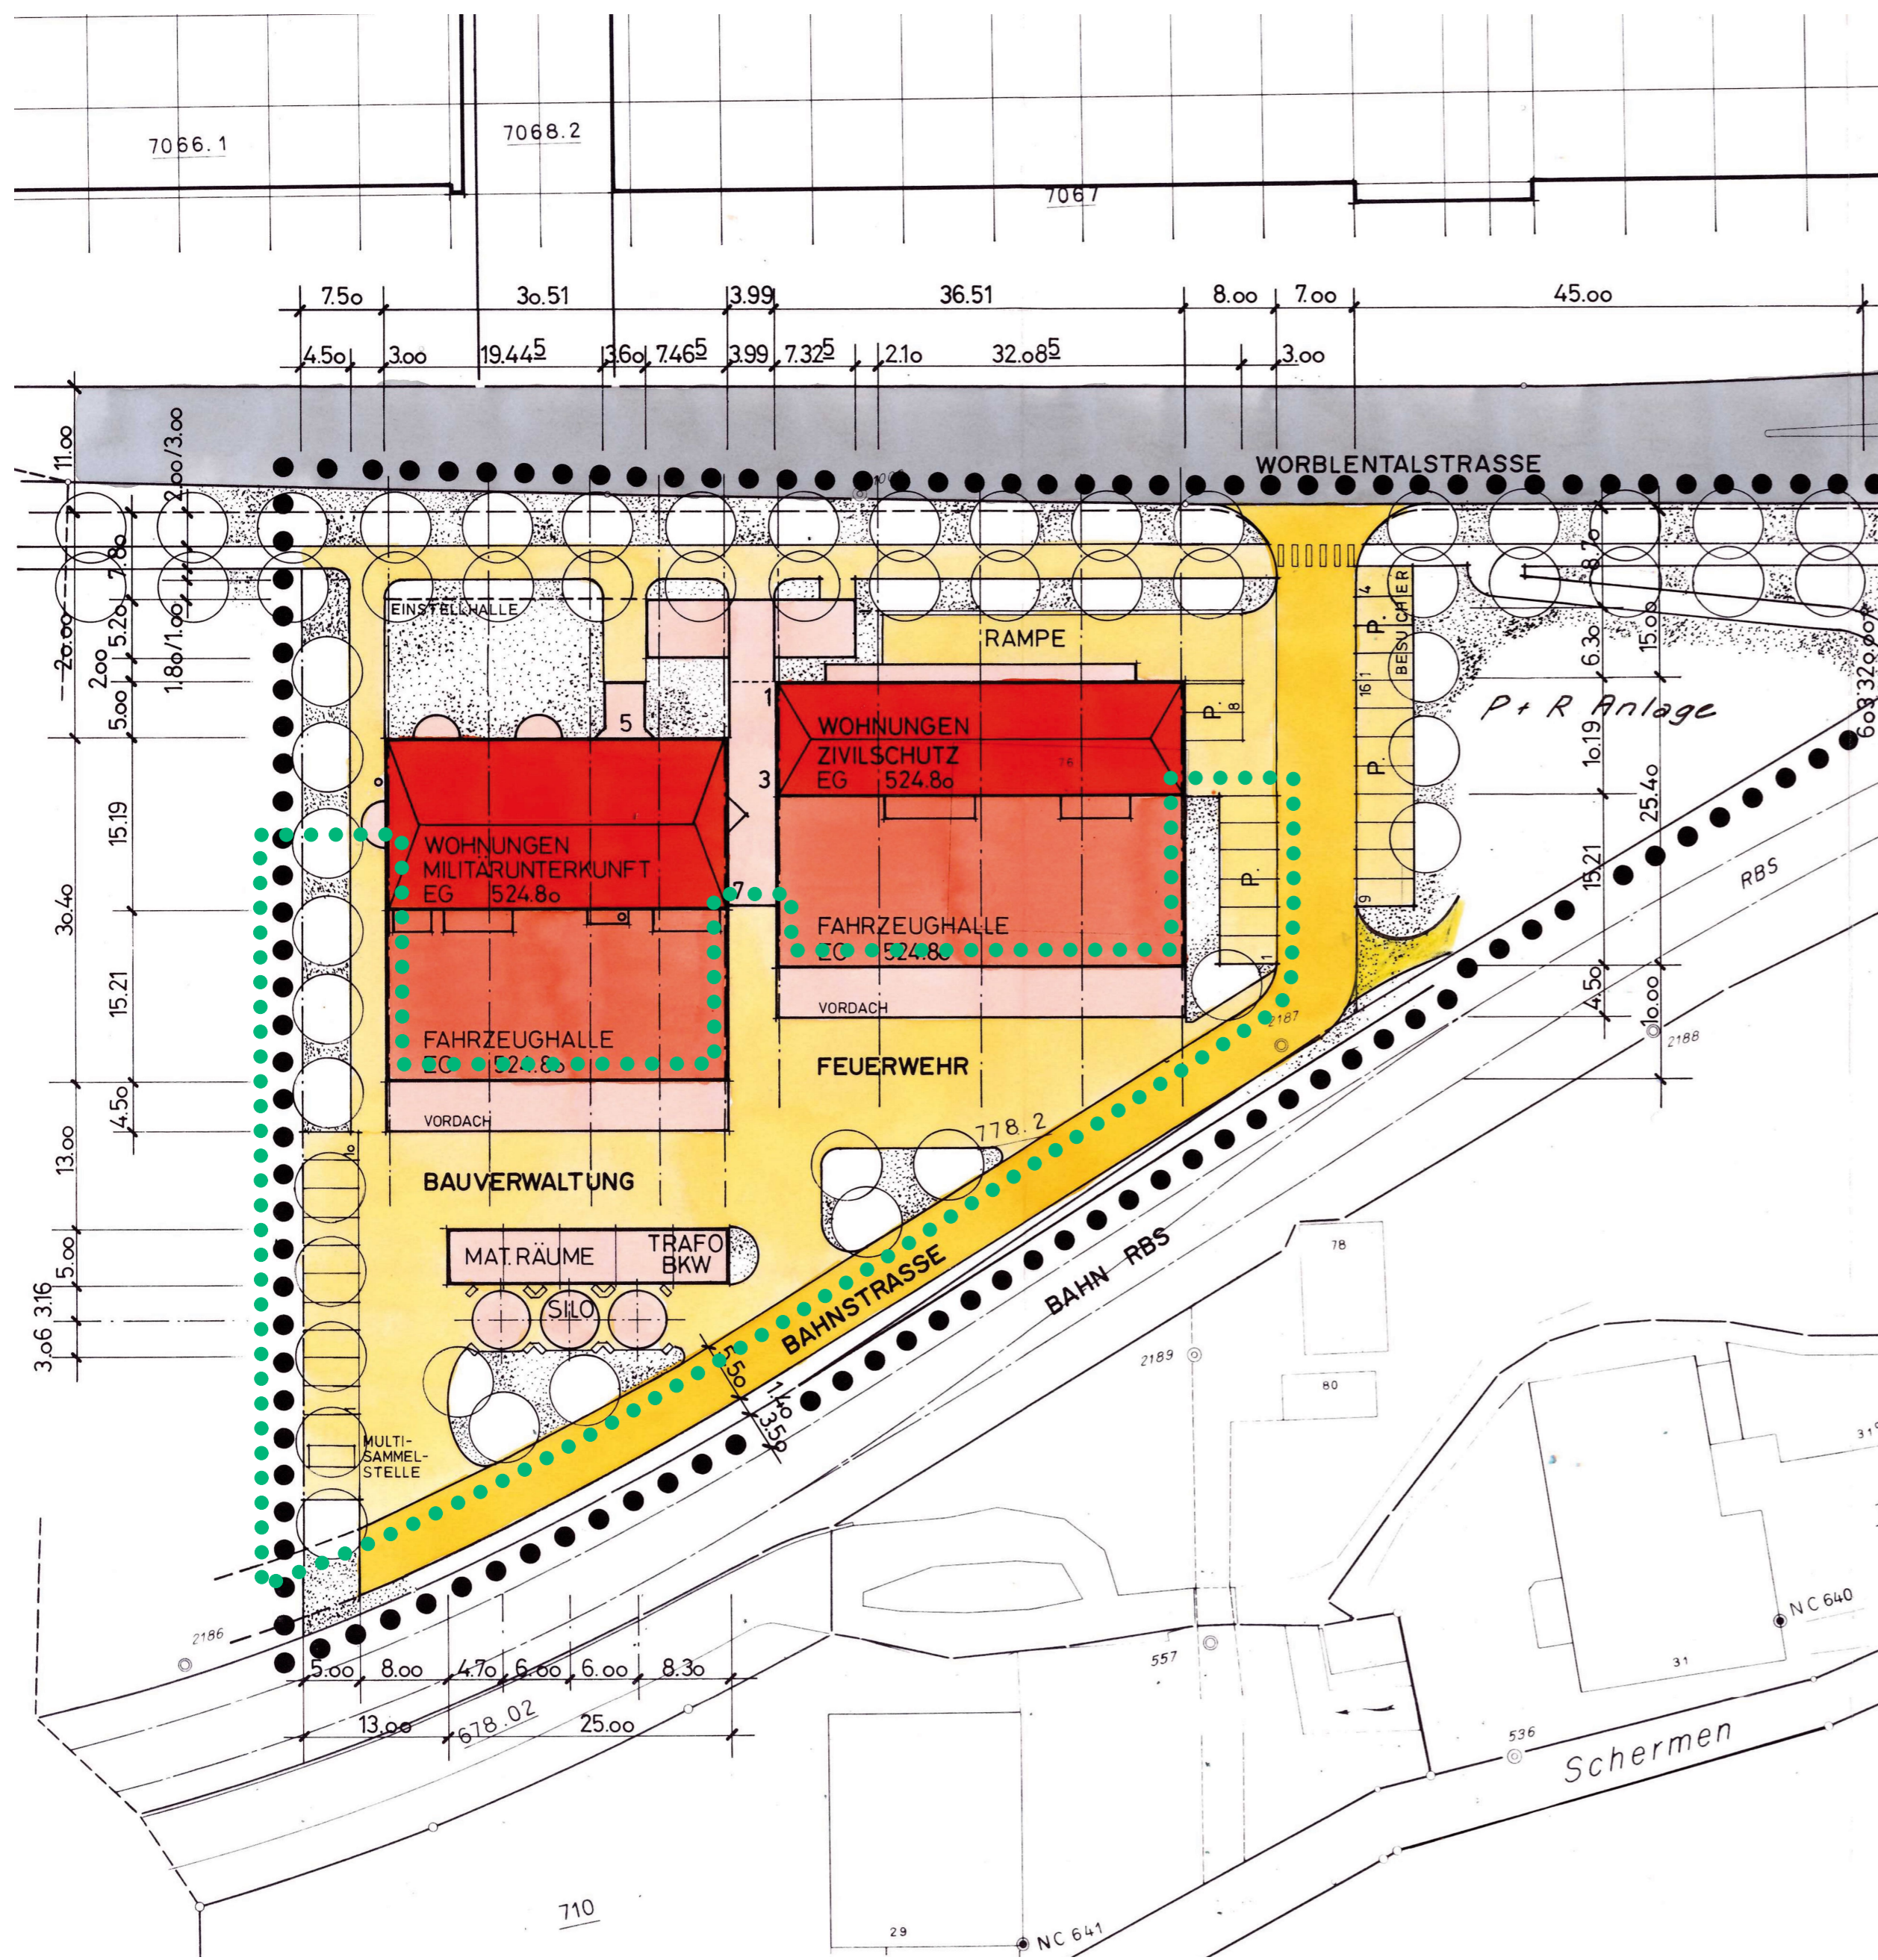

alter Zustand

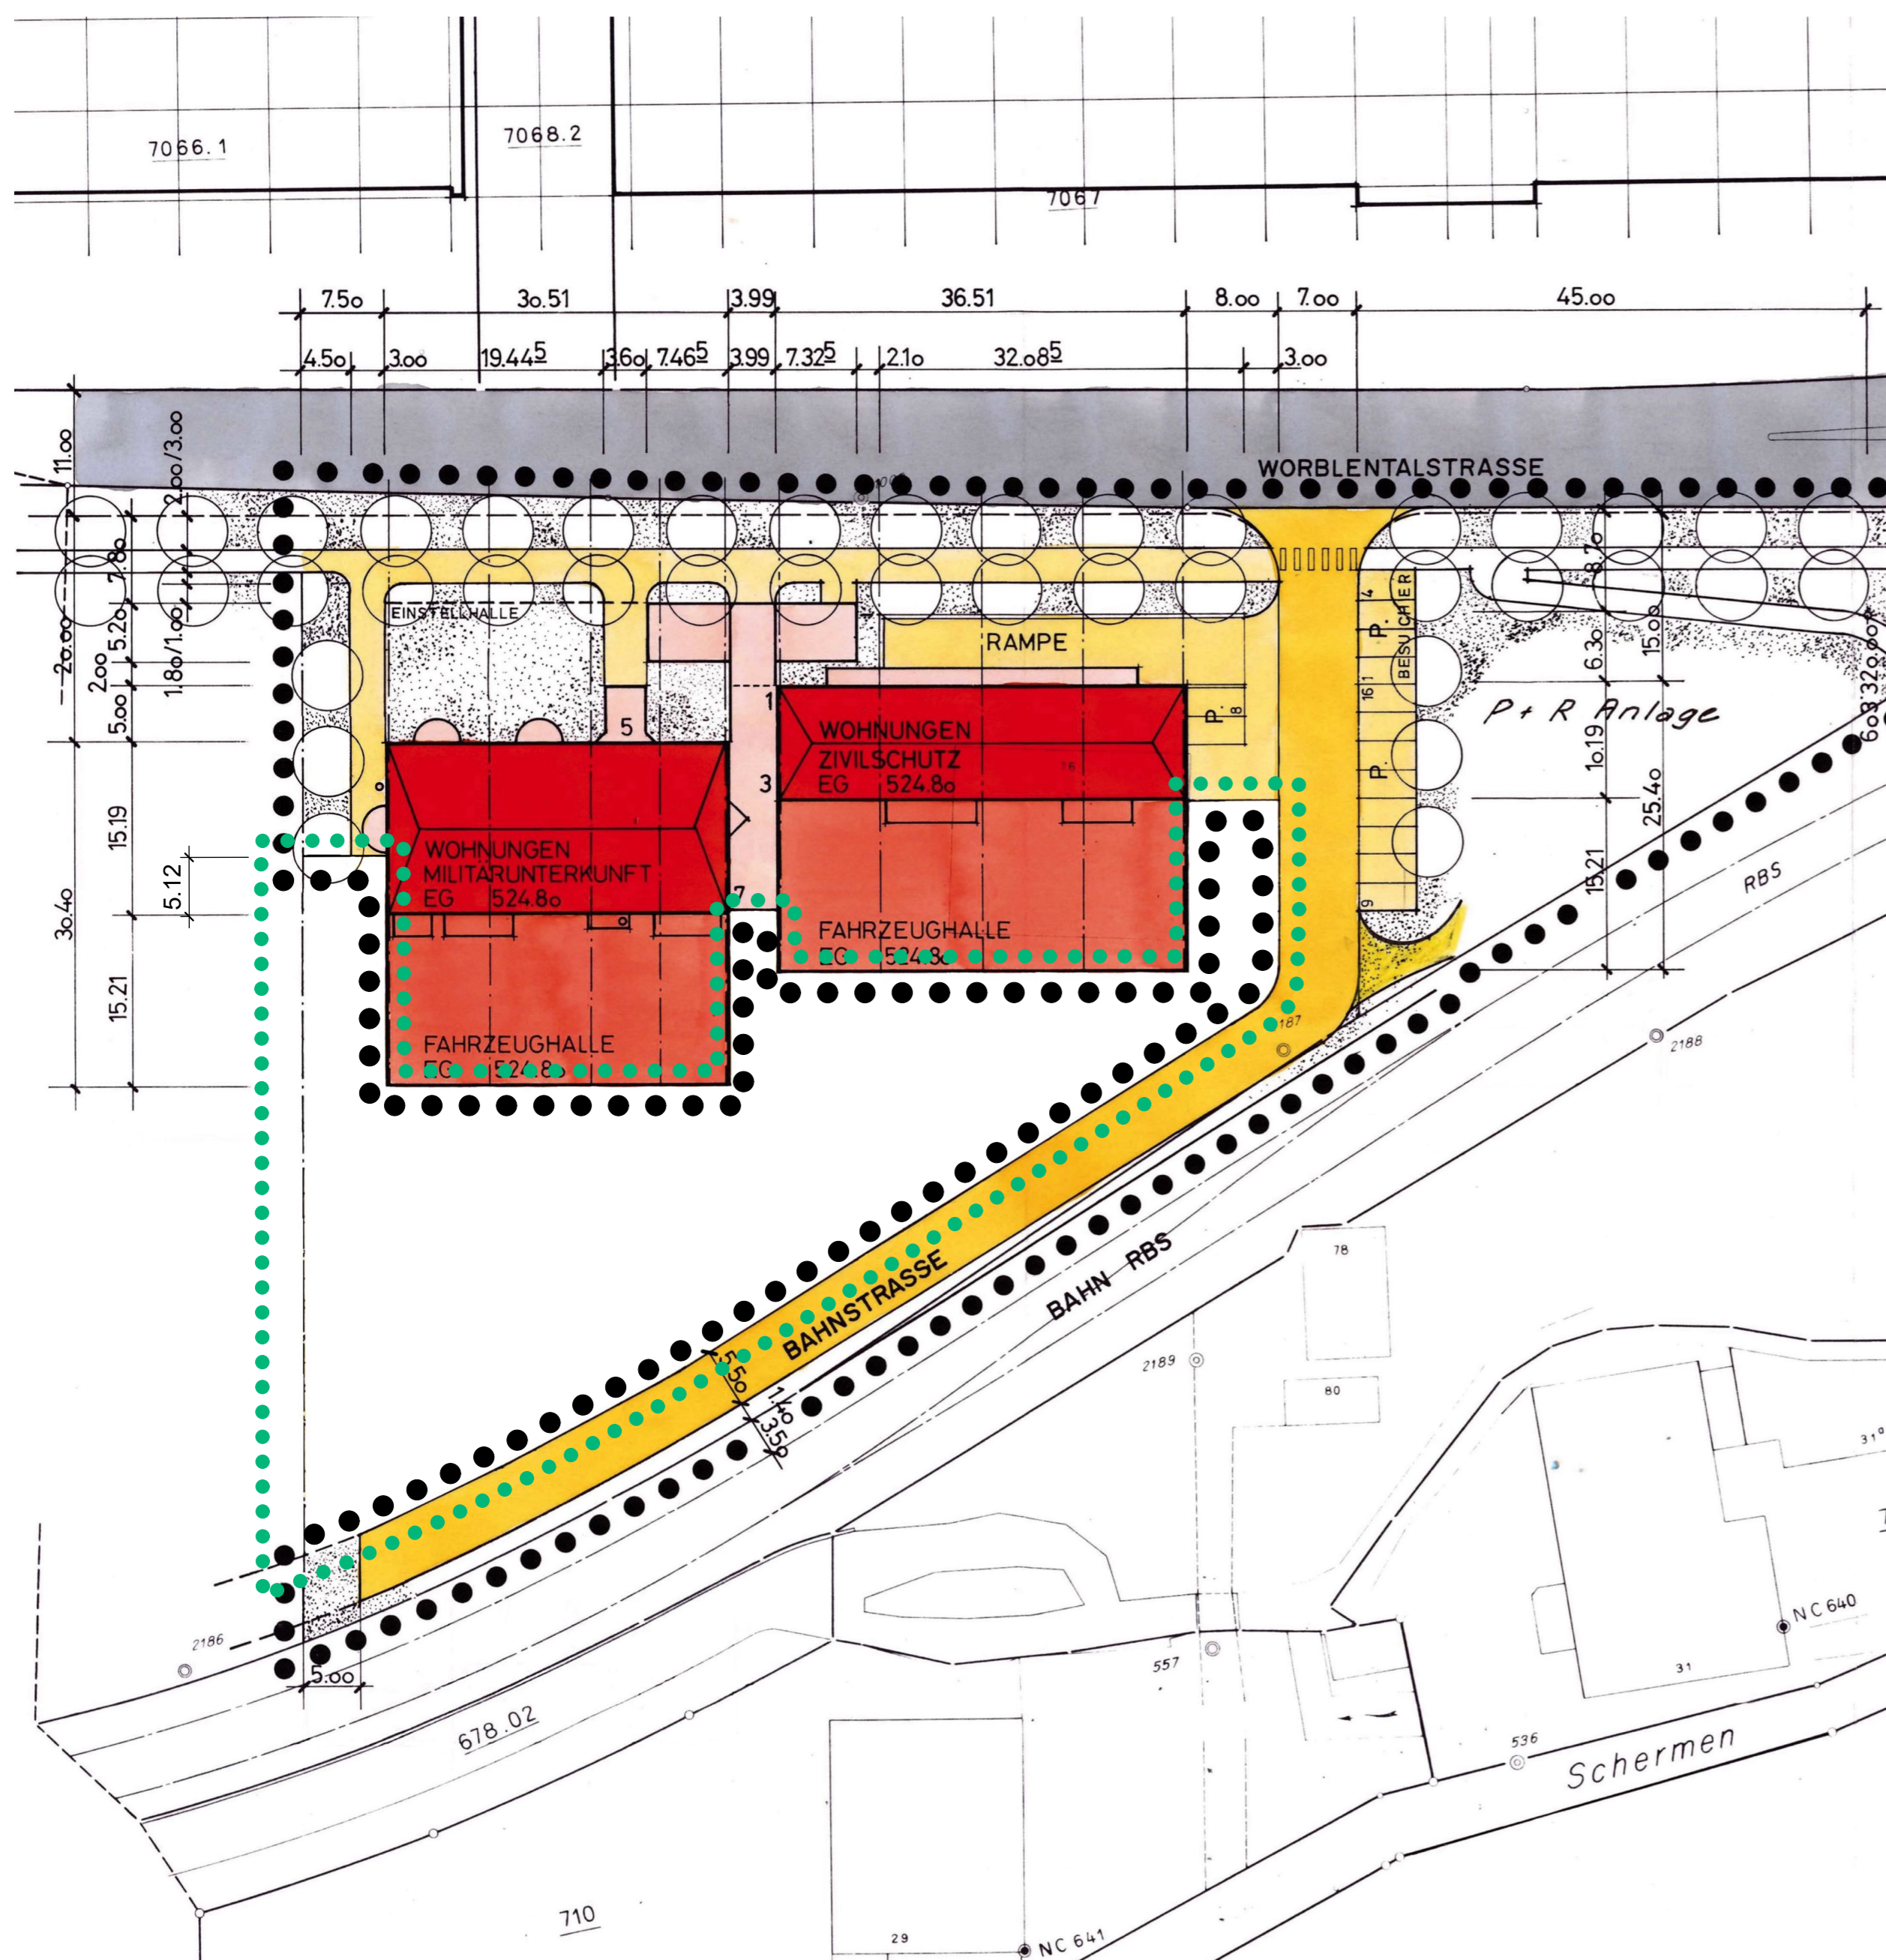

neuer Zustand

Genehmigungsvermerke

Mitwirkung	vom bis
Vorprüfung	vom
Publikation im Amtsblatt	vom
Publikation im Anzeiger Region Bern	vom und
Öffentliche Auflage	vom bis
Einspracheverhandlungen	am
Erladigte Einsprachen	
Unerladigte Einsprachen	
Rechtsverwahrungen	
Beschlossen durch den Gemeinderat	am
Beschlossen durch die Gemeindeversammlung	am
Namens der Einwohnergemeinde:	
Der Gemeindepräsident	Die Gemeindegeschreiberin
.....
Marco Rupp	Andrea Burkhardt
Die Richtigkeit dieser Angaben bescheinigt:	Ittigen,.....
.....
Die Gemeindegeschreiberin	Andrea Burkhardt
.....
Genehmigt durch das Amt für Gemeinden und Raumordnung	am